


**ACCION CONCERTADA.
VELASCO HERRERO HERMANOS.**

PLANTA LAVADERO GRUPO CENTRO -(C.DE NARCEA).

E S C A L A , 1 : 5 0 0 .

NUMERO - 438

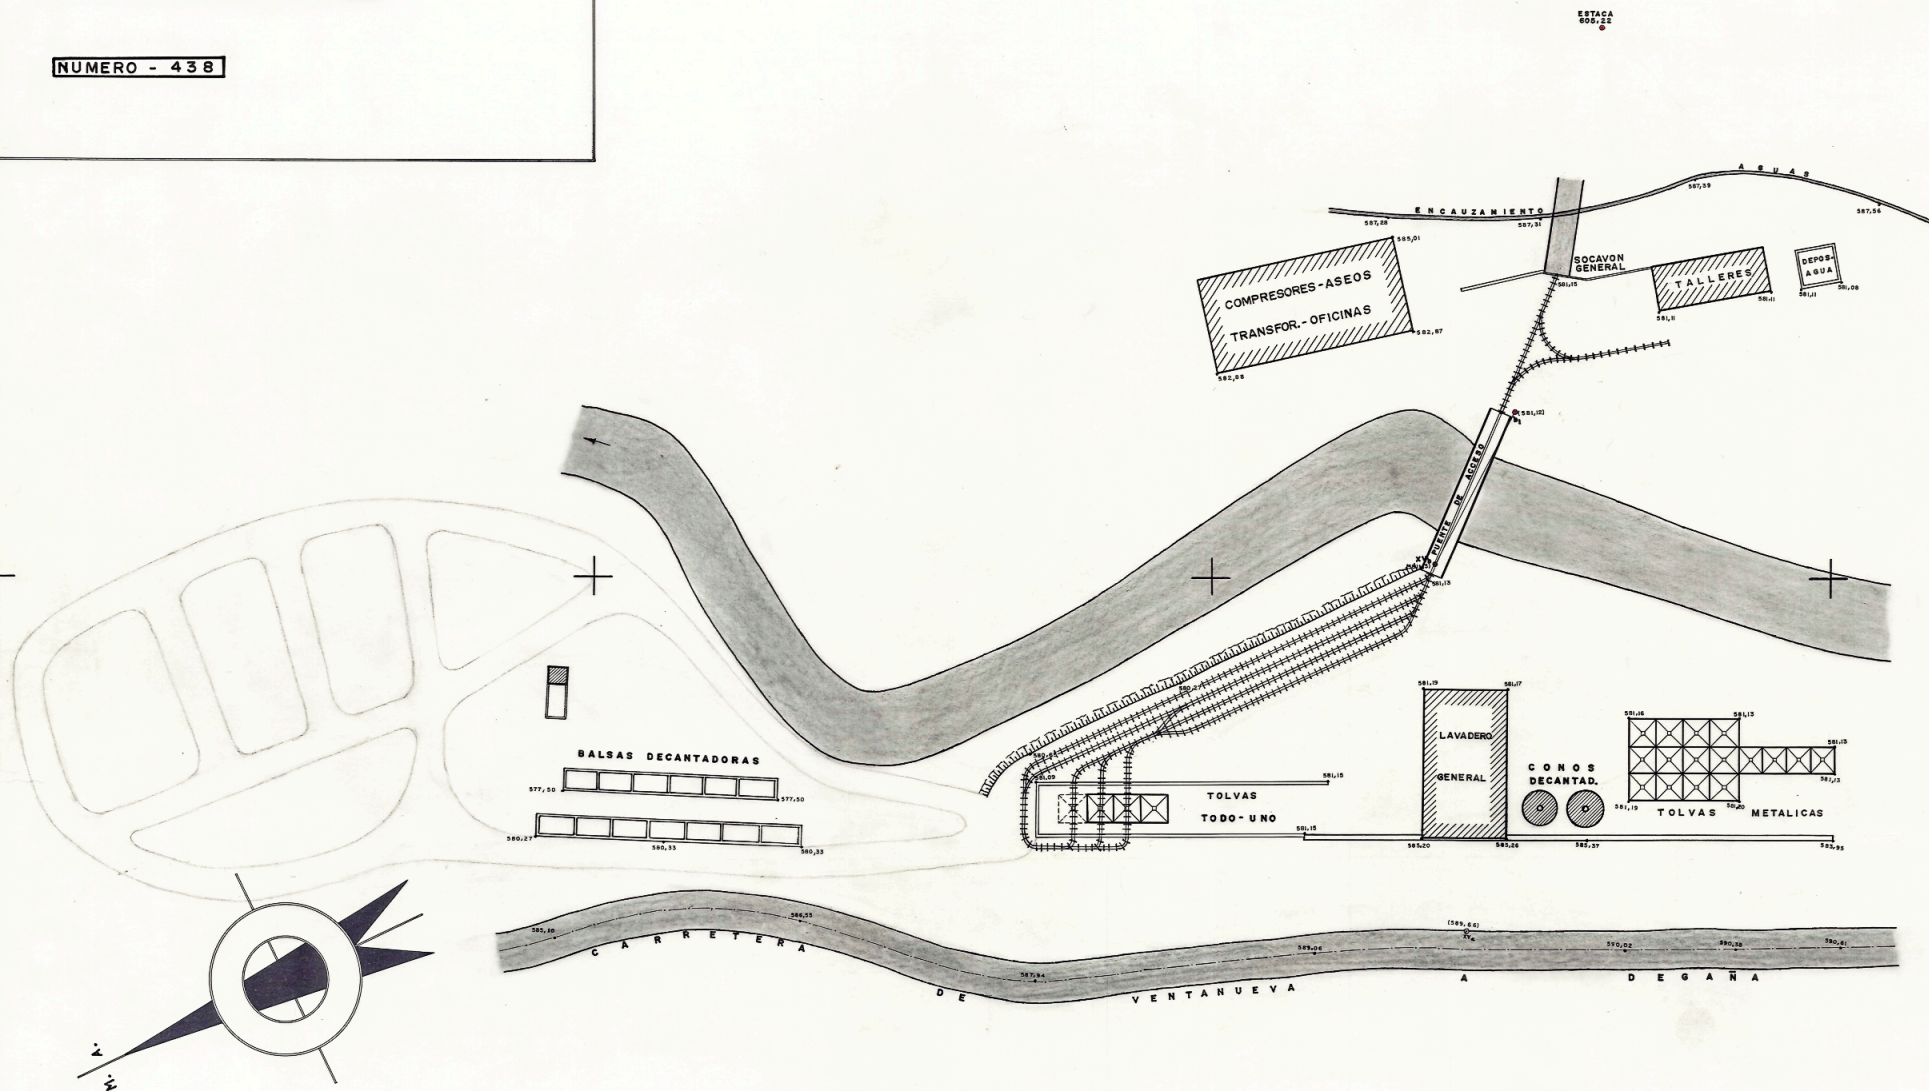

CANGAS DE NARCEA,