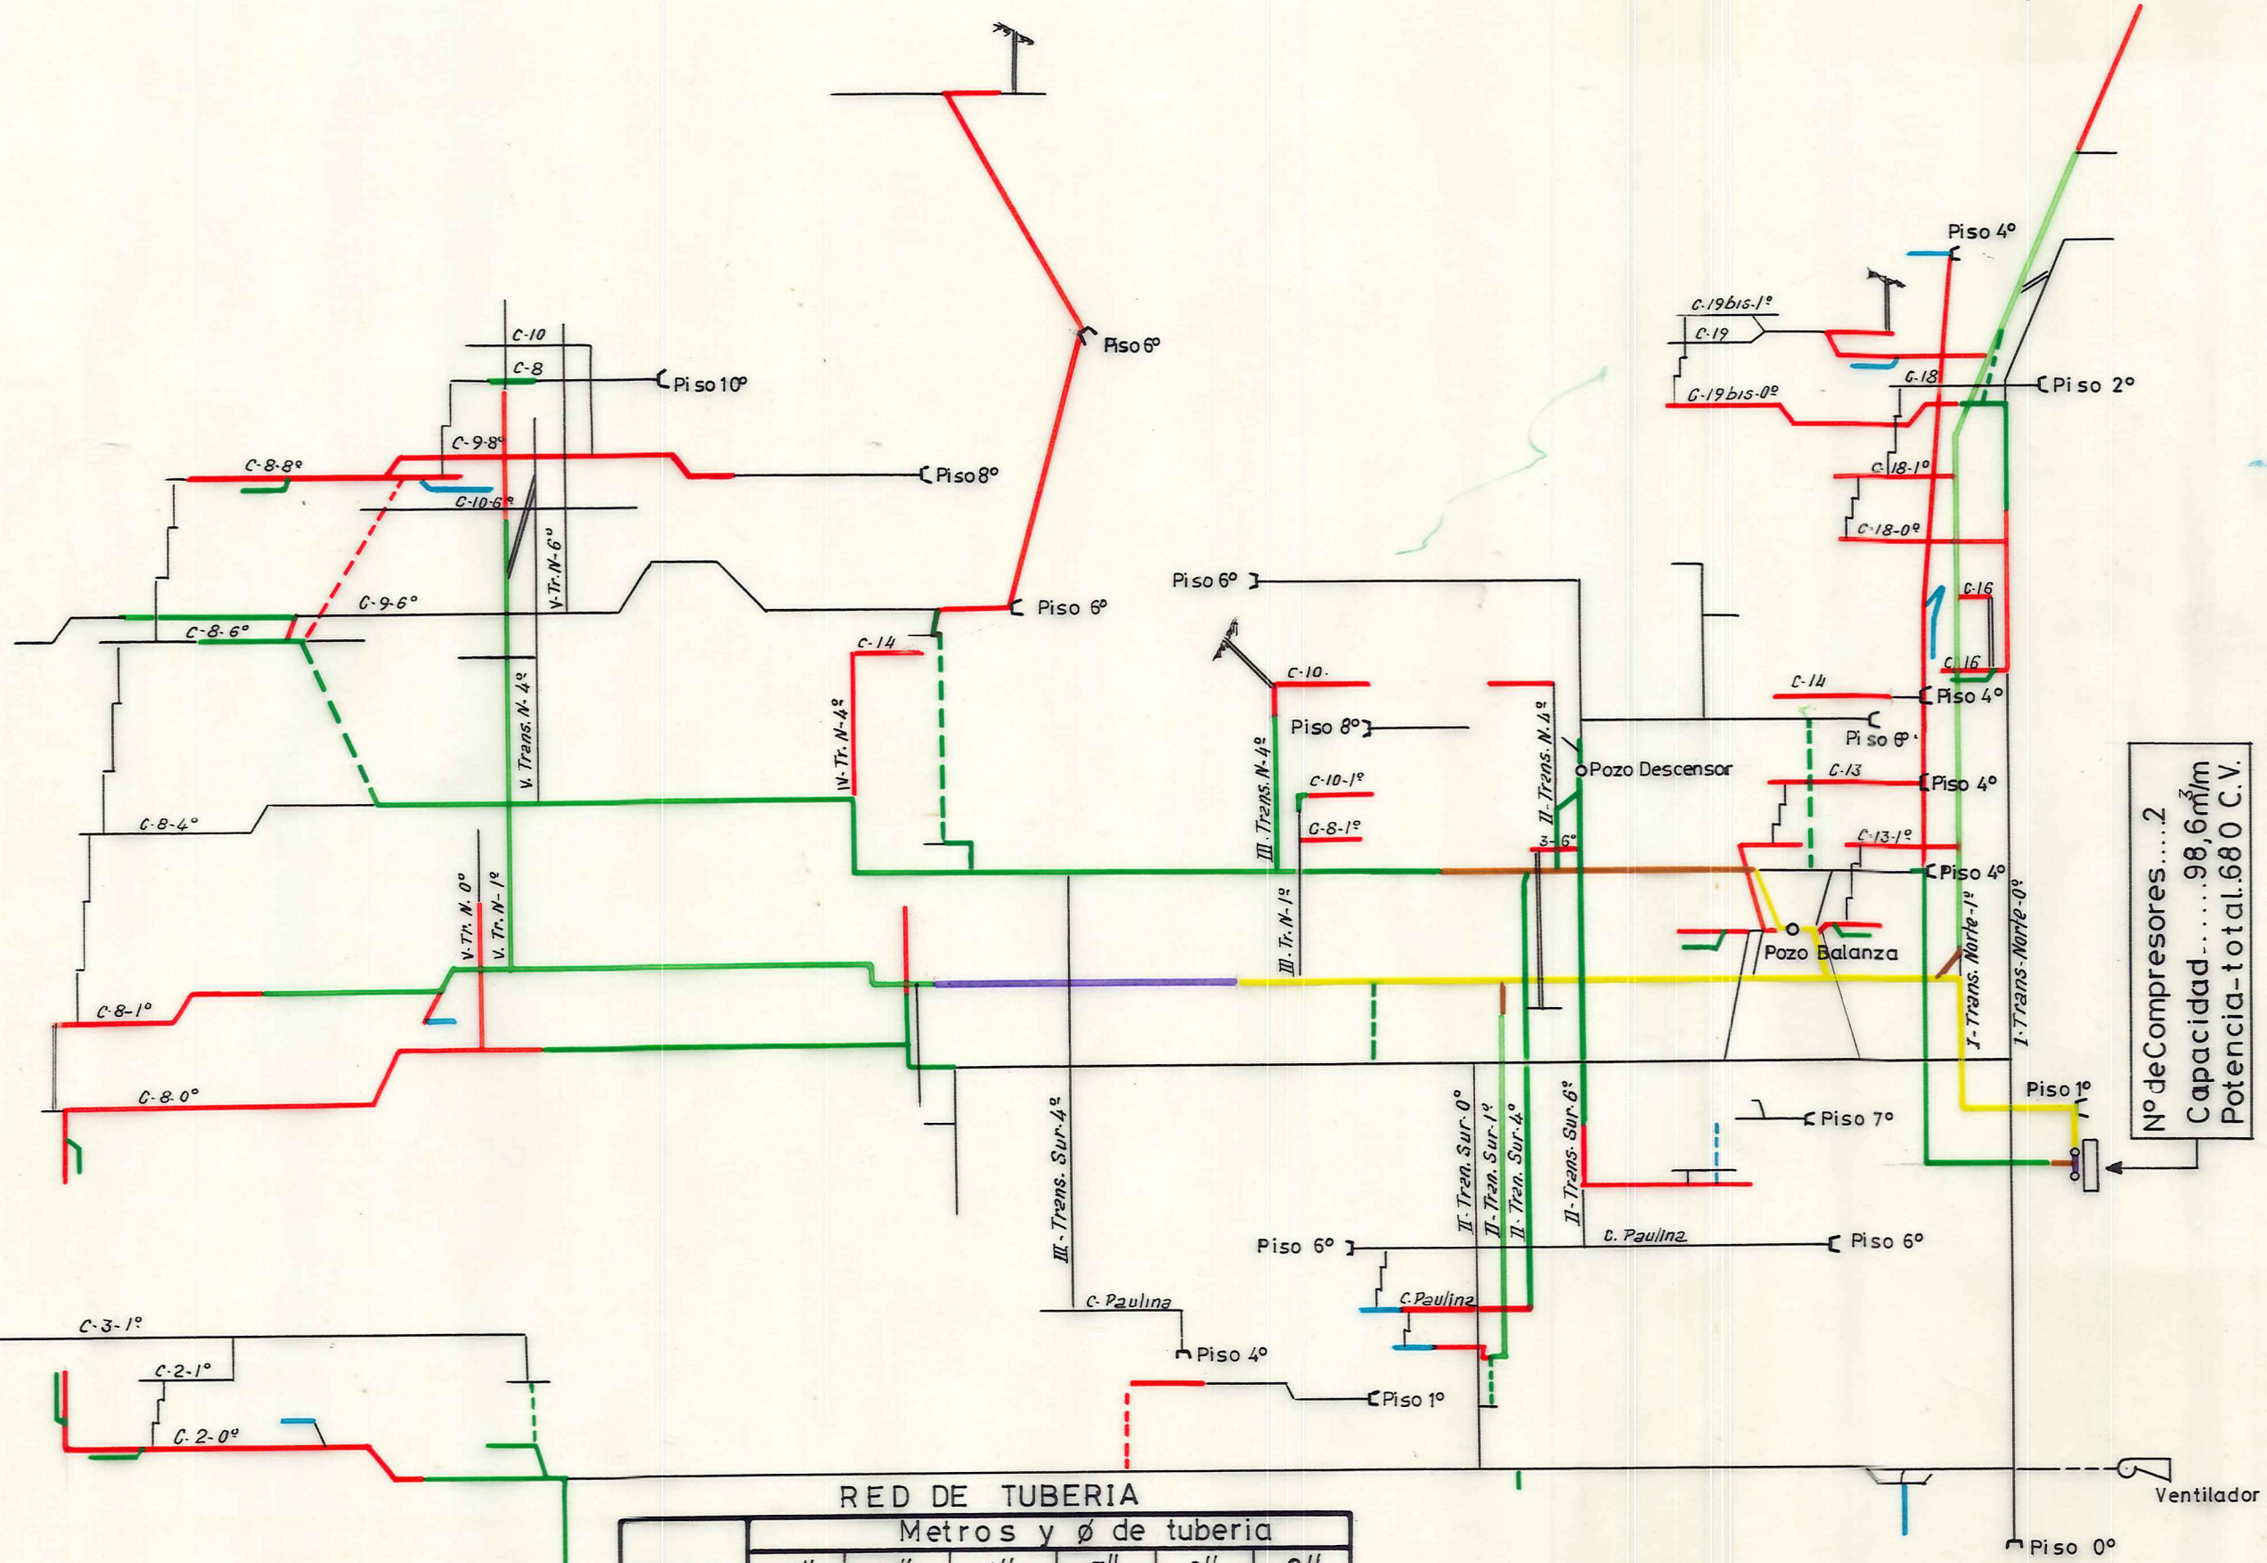

RED DE TUBERIA

PISOS	Metros y ø de tuberia					
	2"	3"	4"	5"	6"	8"
0º	150	3.356	2.188	—	—	—
1º	197	3.947	4.259	123	640	1.860
4º	203	2.592	3.973	912	294	488
6º	110	2.107	526	—	—	—
8º	108	1.188	78	—	—	—
10º	—	19	19	—	—	—
Totales	768	13.209	11.043	1.035	934	2348

Minero Siderúrgica de Ponferrada S.A

GRUPO ORALLO

ESQUEMA DE
Instalación y Red de Aire Comprimido