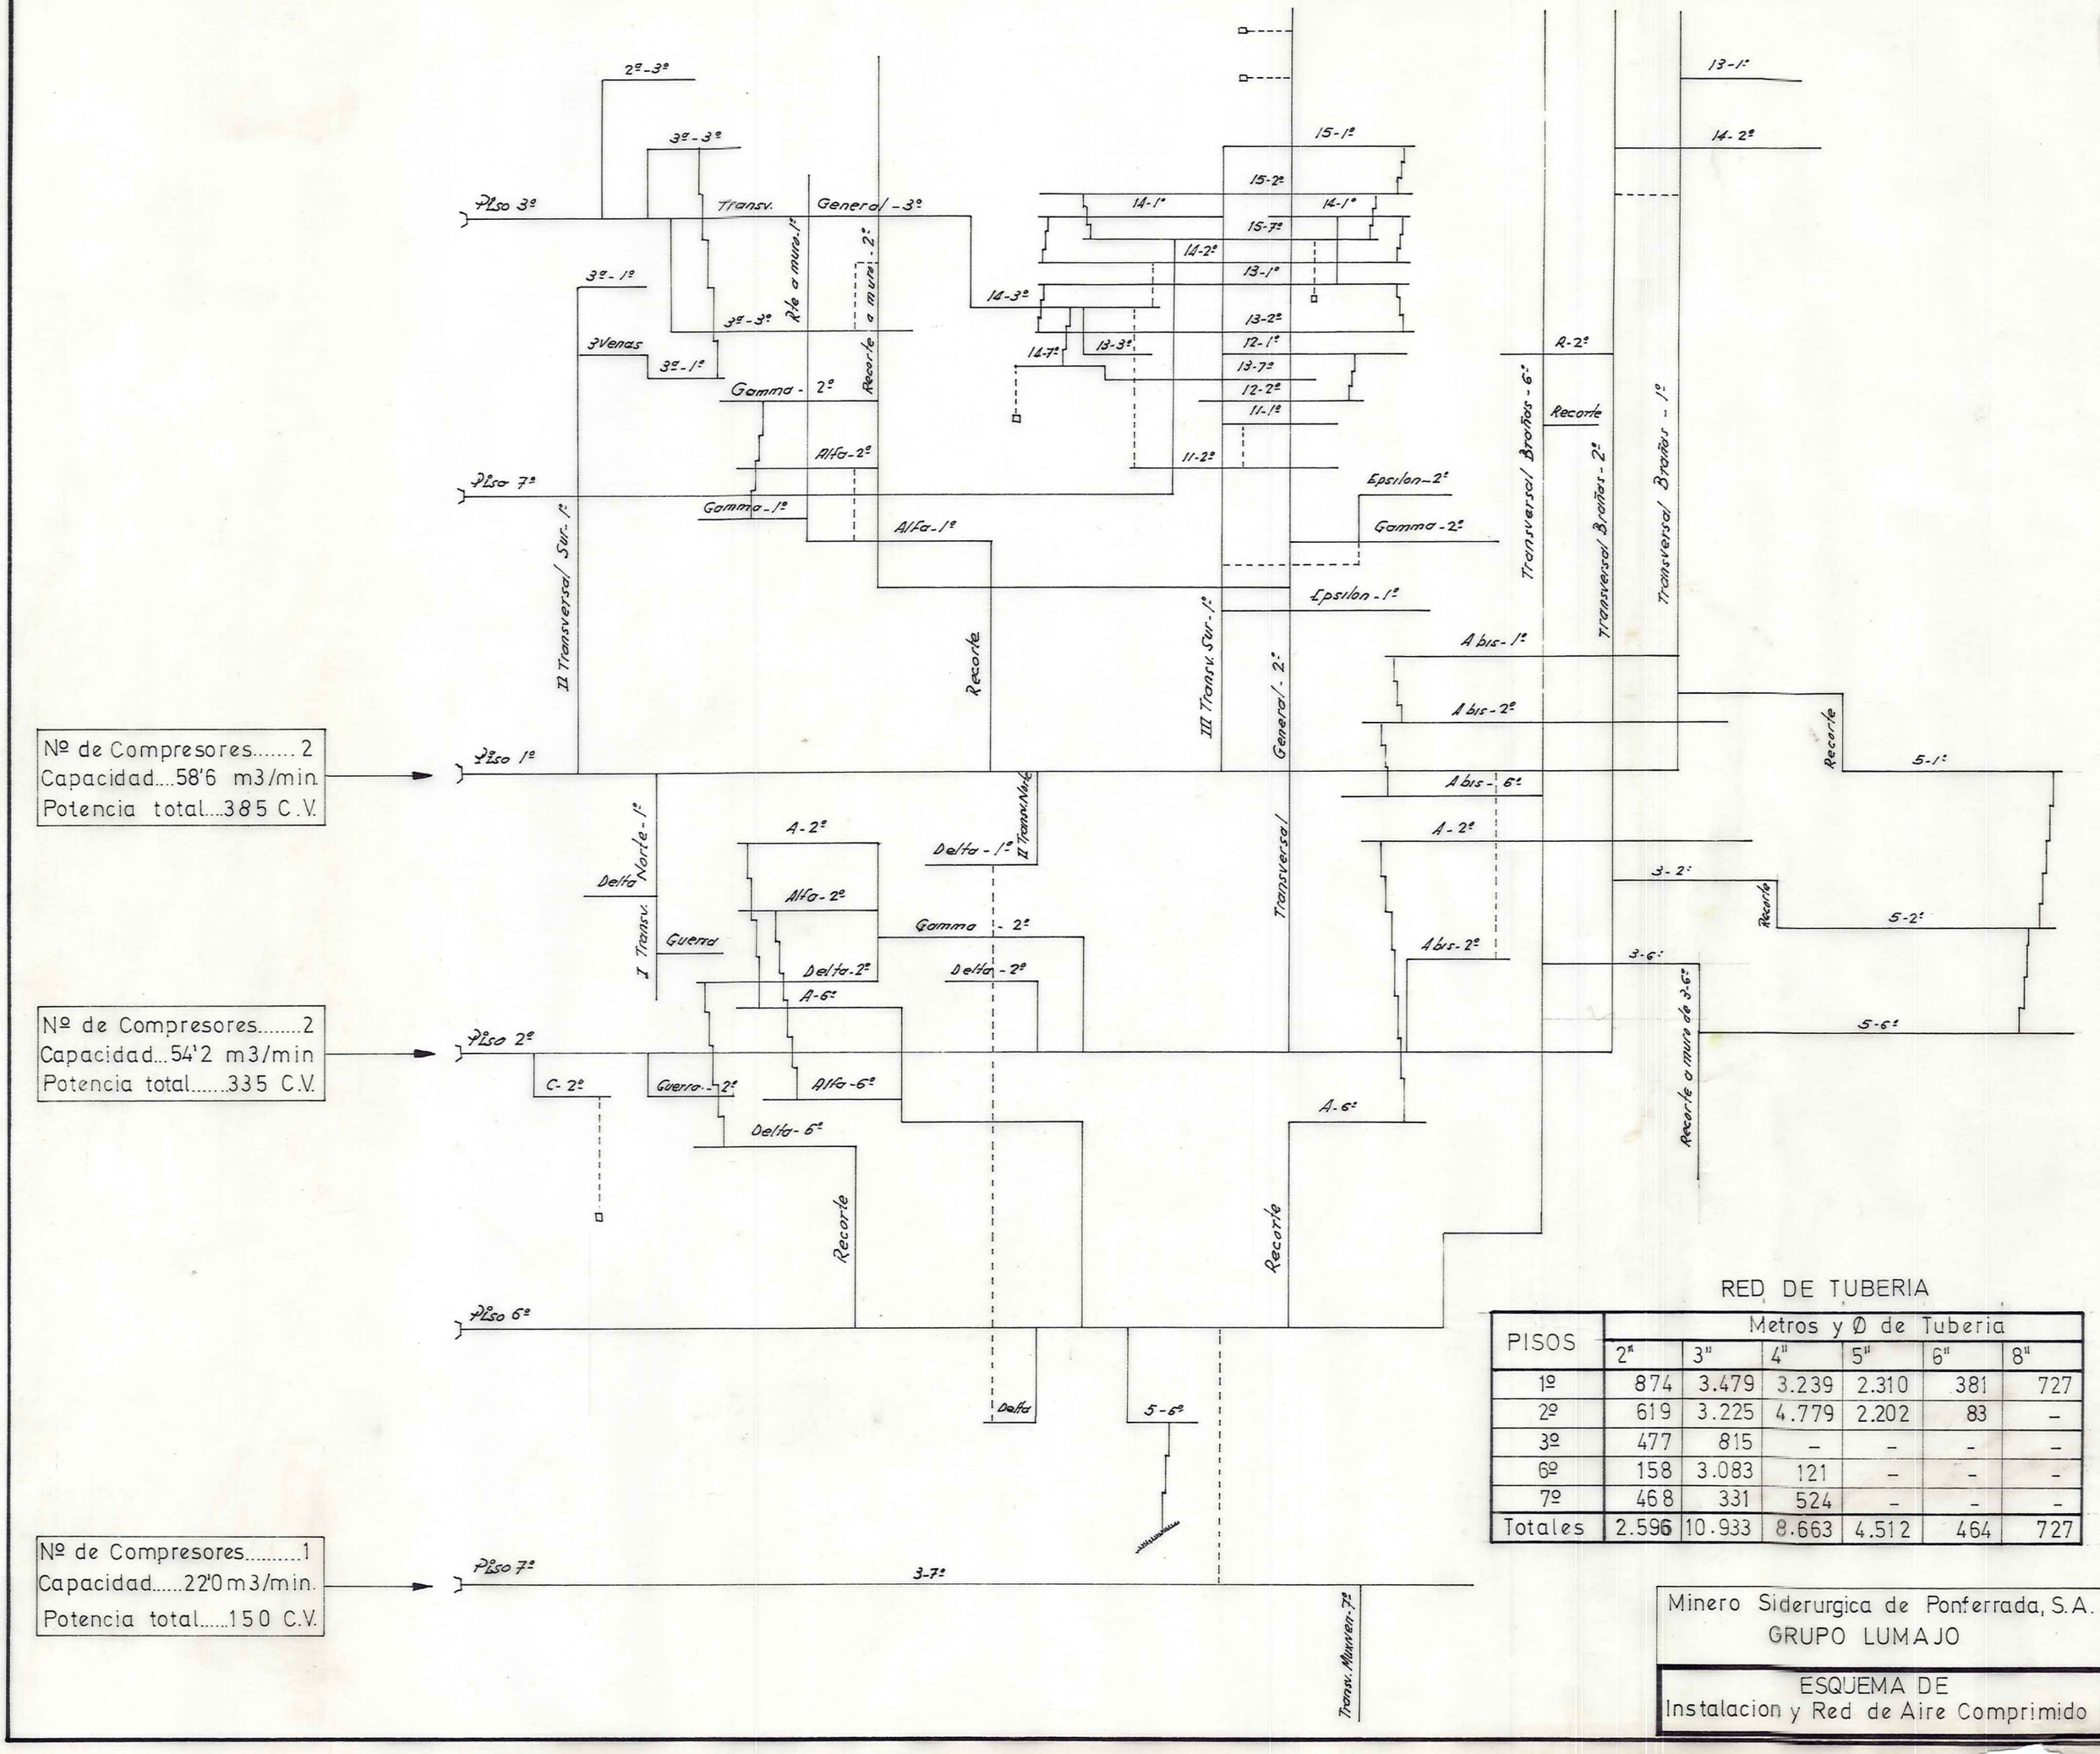

RED DE TUBERIA

PISOS	Metros y Ø de Tuberia					
	2"	3"	4"	5"	6"	8"
1º	874	3.479	3.239	2.310	381	727
2º	619	3.225	4.779	2.202	83	–
3º	477	815	–	–	–	–
6º	158	3.083	121	–	–	–
7º	468	331	524	–	–	–
Totales	2.596	10.933	8.663	4.512	464	727

Minero Siderurgica de Ponferrada, S.A.
GRUPO LUMAJO

ESQUEMA DE
Instalacion y Red de Aire Comprimido