


Vías Electrificadas 7057,00 m  
 Cambios y Empalmes 69,70  
 Fecha 31-1-1980

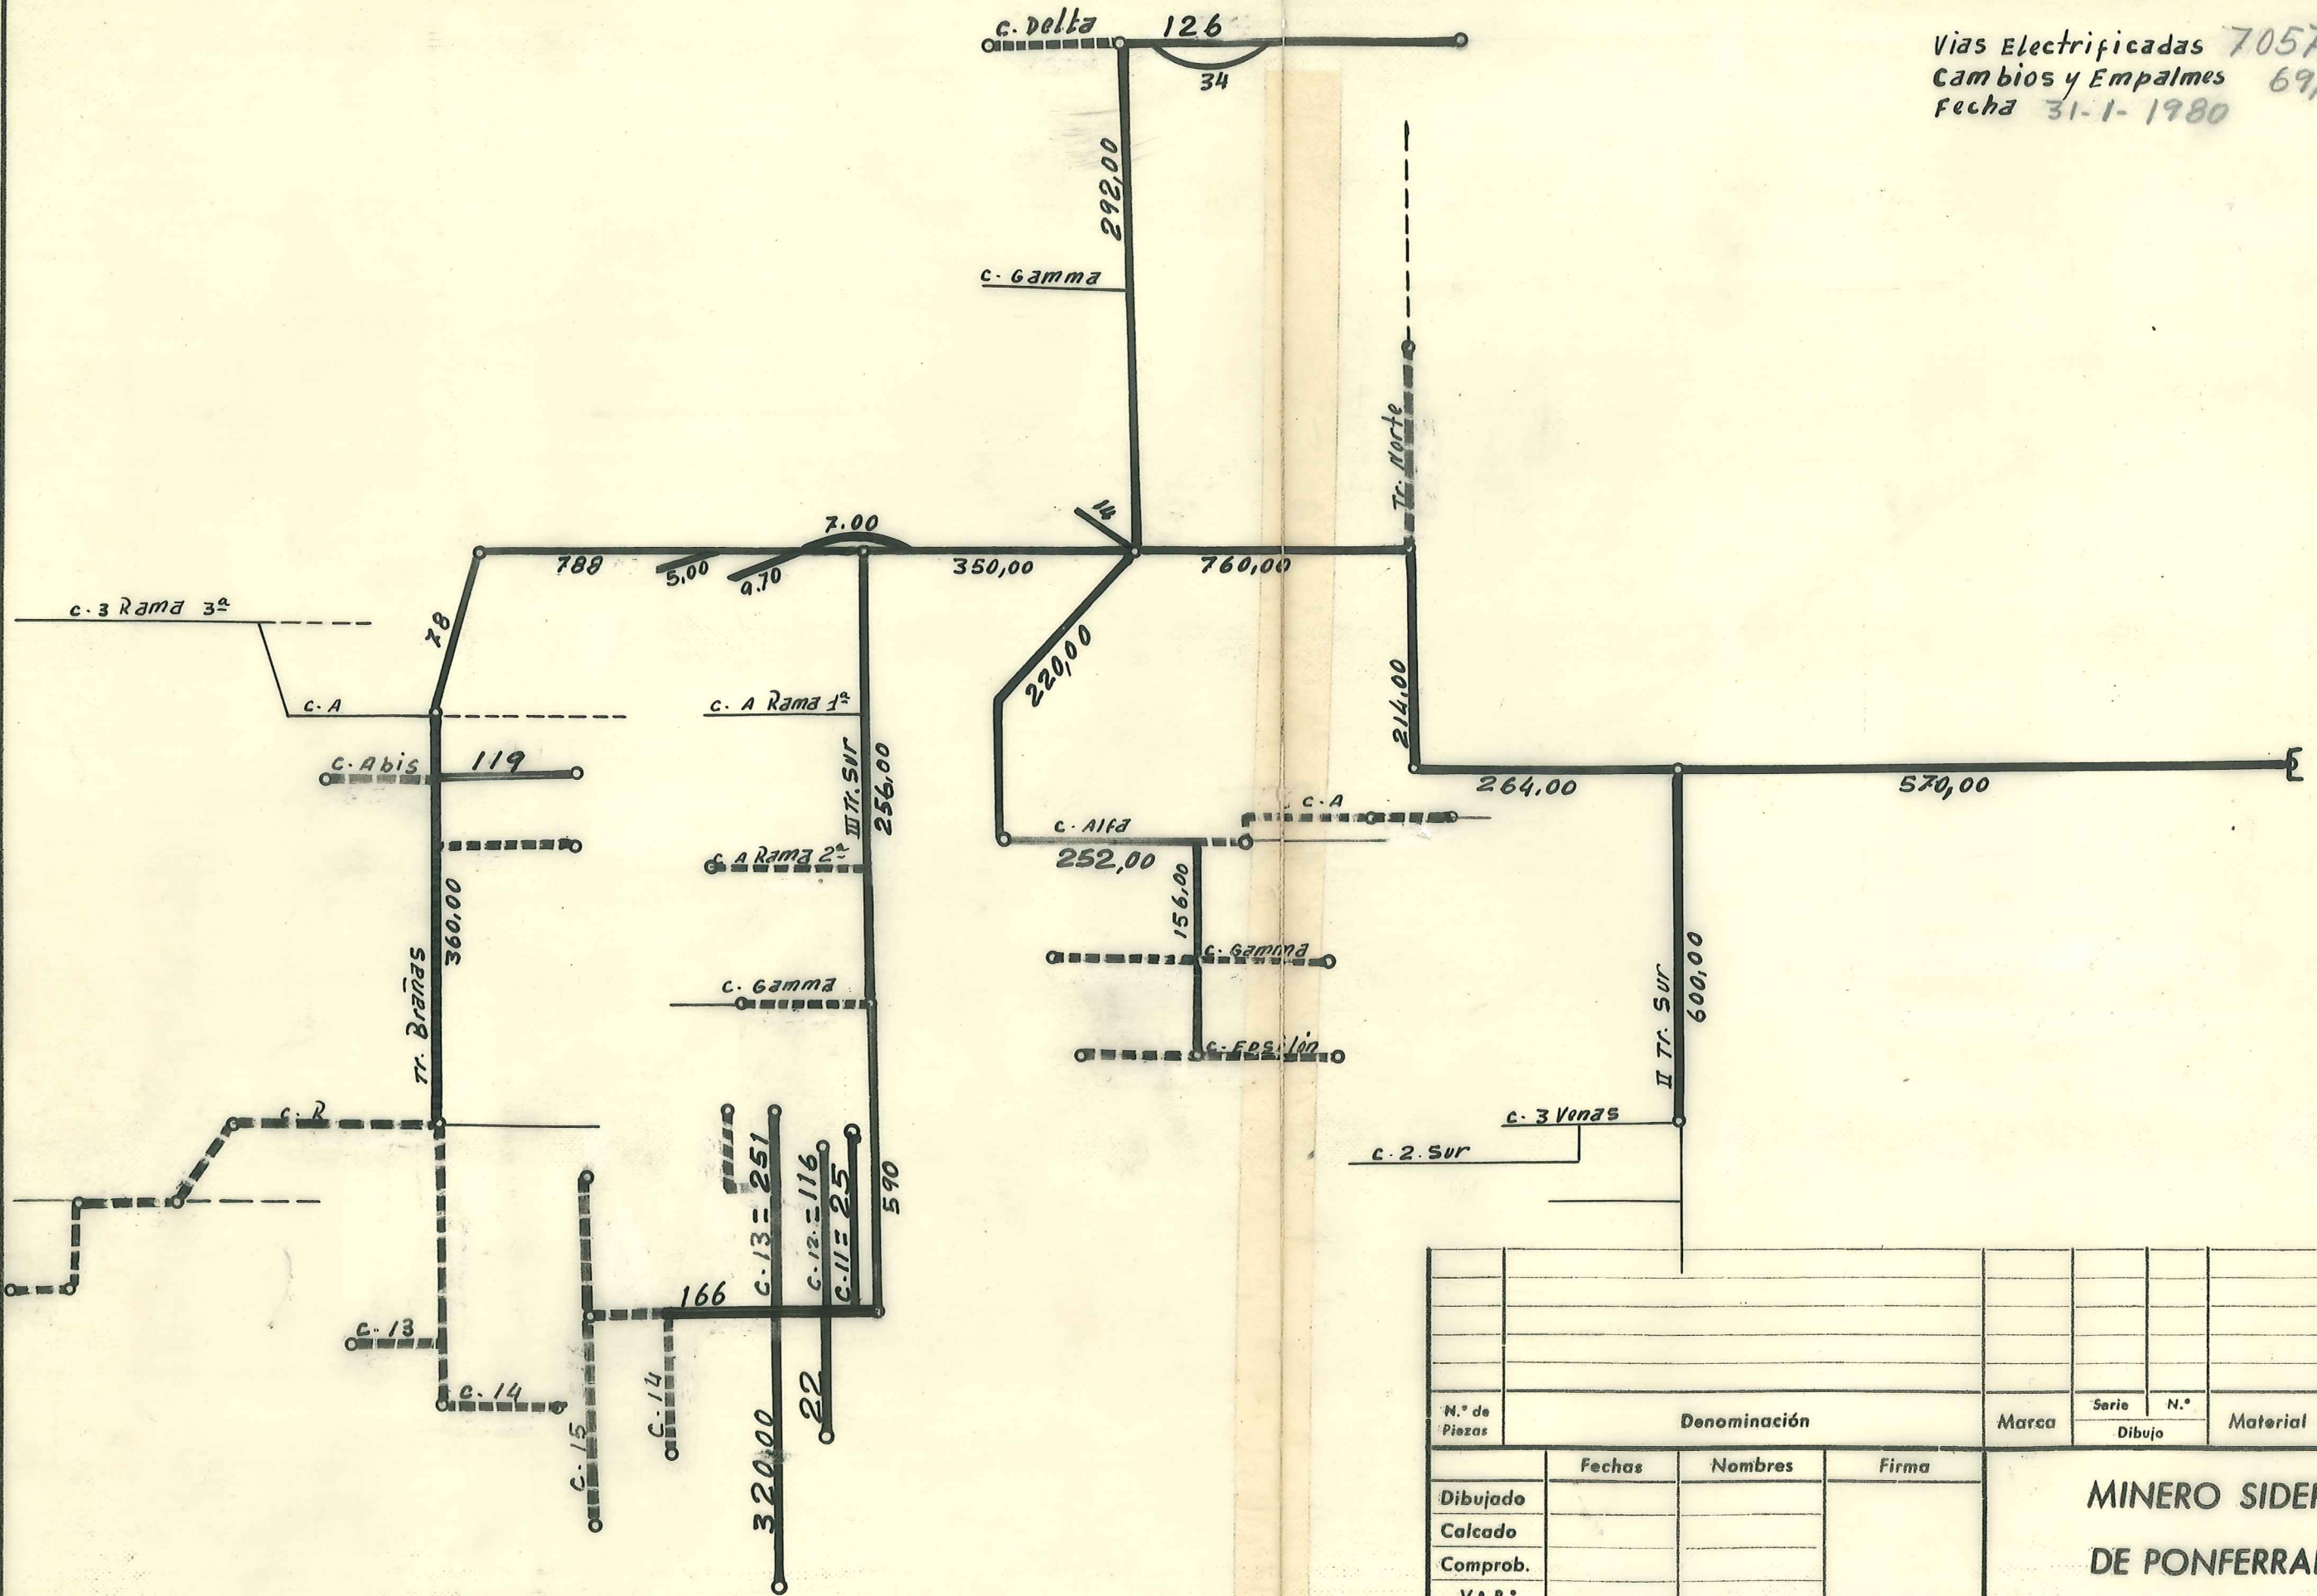

N.º de Piezas	Denominación			Marca	Serie	N.º	Material	Modelo	Peso
					Dibujado				
Dibujado	Fechas	Nombres	Firma	<p align="center"><b>MINERO SIDERURGICA DE PONFERRADA, S. A.</b></p>					
Calcado									
Comprob.									
V.º B.º									
Escala	GRUPO LUMAJO								
esquema de electrificaciones piso 1º							Sustituye a:		
							Sustituído por:		