metros Electrificados 1239,50
Fecha 31-12-1980

metros de Vias 1850,90
Fecha 31-12-1980

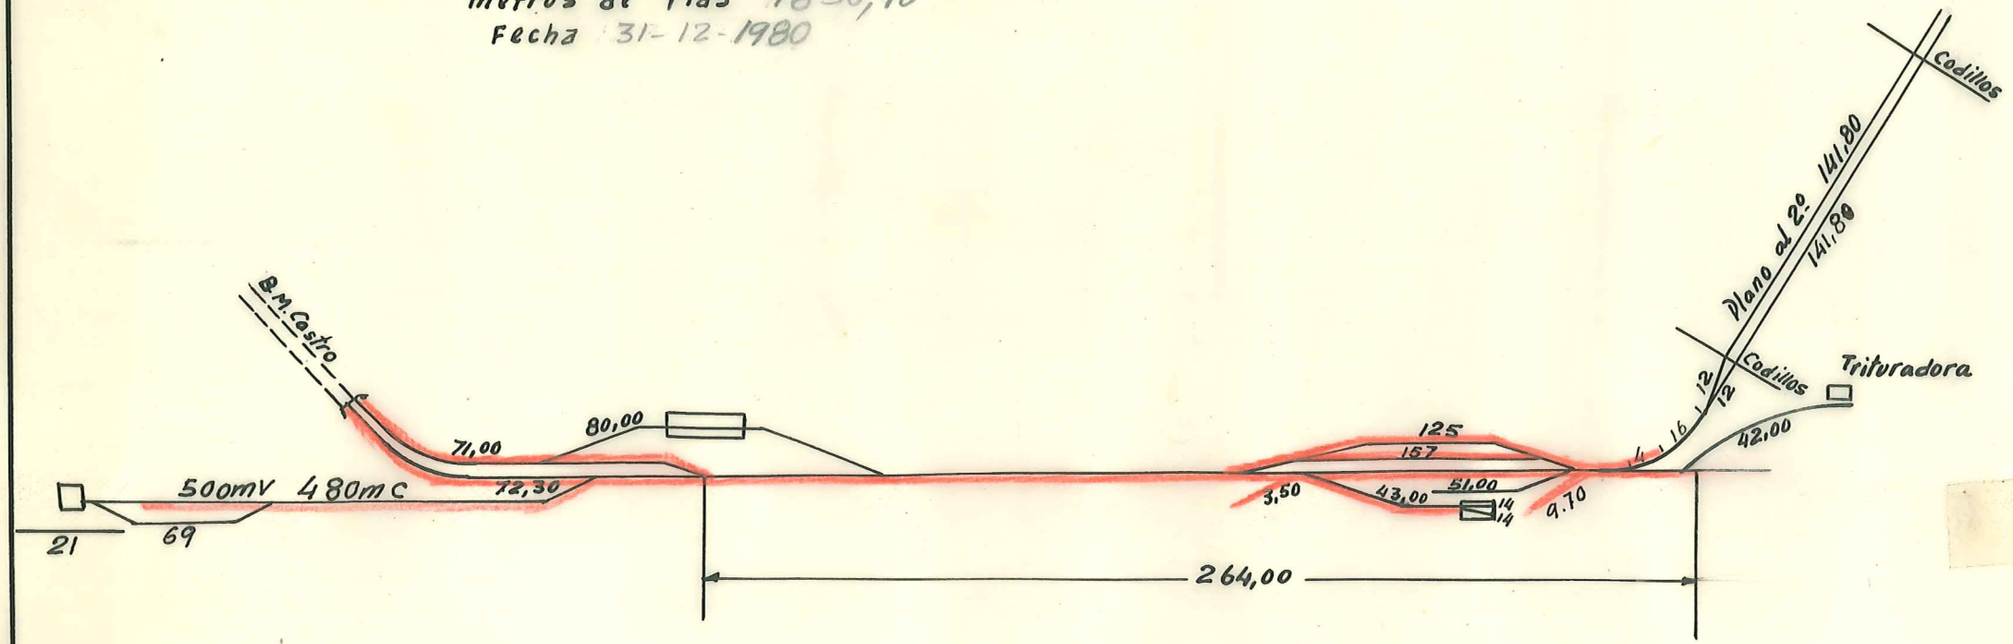

N.º de Piezas	Denominación	Marca	Serie / Dibujo	N.º	Material	Modelo	Peso

	Fechas	Nombres	Firma
Dibujado			
Calcado			
Comprob.			
V.º B.º			

MINERO SIDERURGICA
DE PONFERRADA, S. A.

a Escala

GRUPO LUMAJO

Esquema del Ramal del Piso 1º

Serie 105-G Núm. 9/1

Sustituye a:

Sustituído por:

LIBRERÍA INDUSTRIAL-GIJÓN