metros Electrificados 1394,40
Fecha 31-12-1980

metros de Vias 2285,60
Fecha 31-12-1980

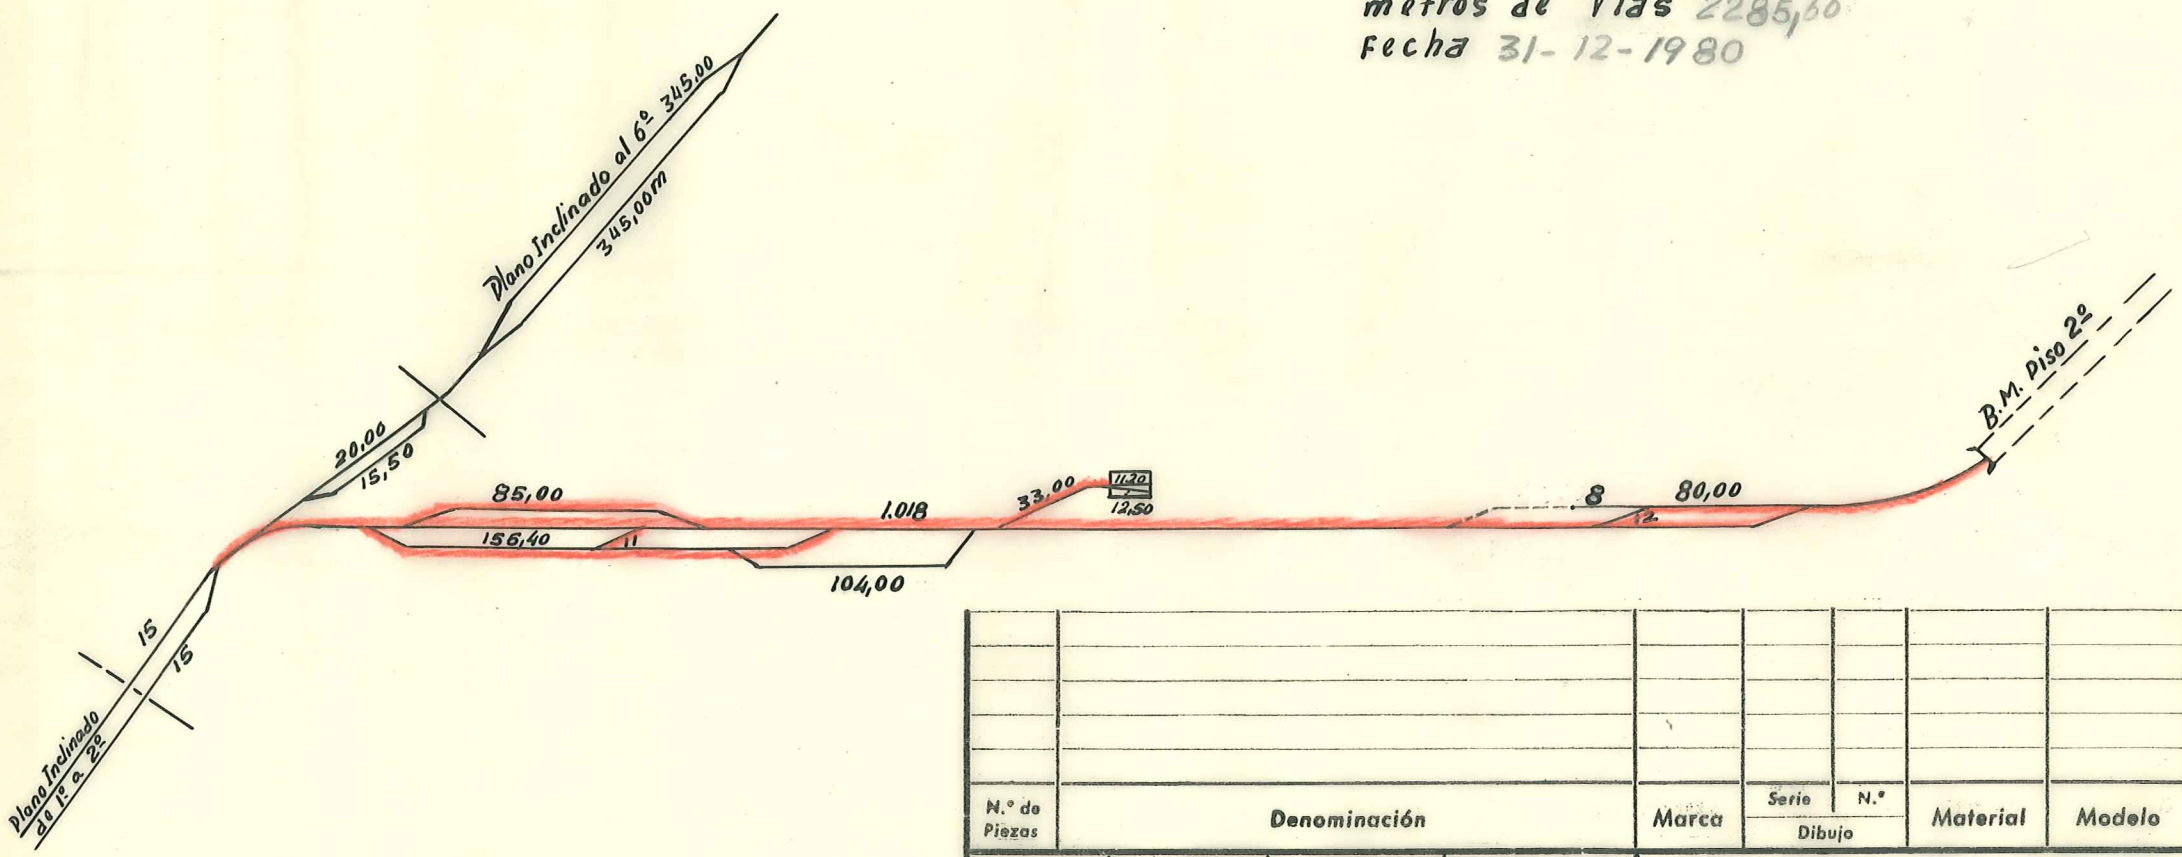

N.º de Piezas	Denominación	Marca	Serie / Dibujo	N.º	Material	Modelo	Peso

	Fechas	Nombres	Firma
Dibujado			
Calcado			
Comprob.			
V.º B.º			

MINERO SIDERURGICA
DE PONFERRADA, S. A.

á Escala	GRUPO LUMAJO Esquema del Ramal del Piso 2º	Serie 105-G Núm. 9/1 Sustituye a: Sustituido por:

LIBRERÍA INDUSTRIAL - GIJÓN