


Vías Electrificadas 6734,00
 Cambios y Empalmes 285,20
 Fecha 31-12-1980

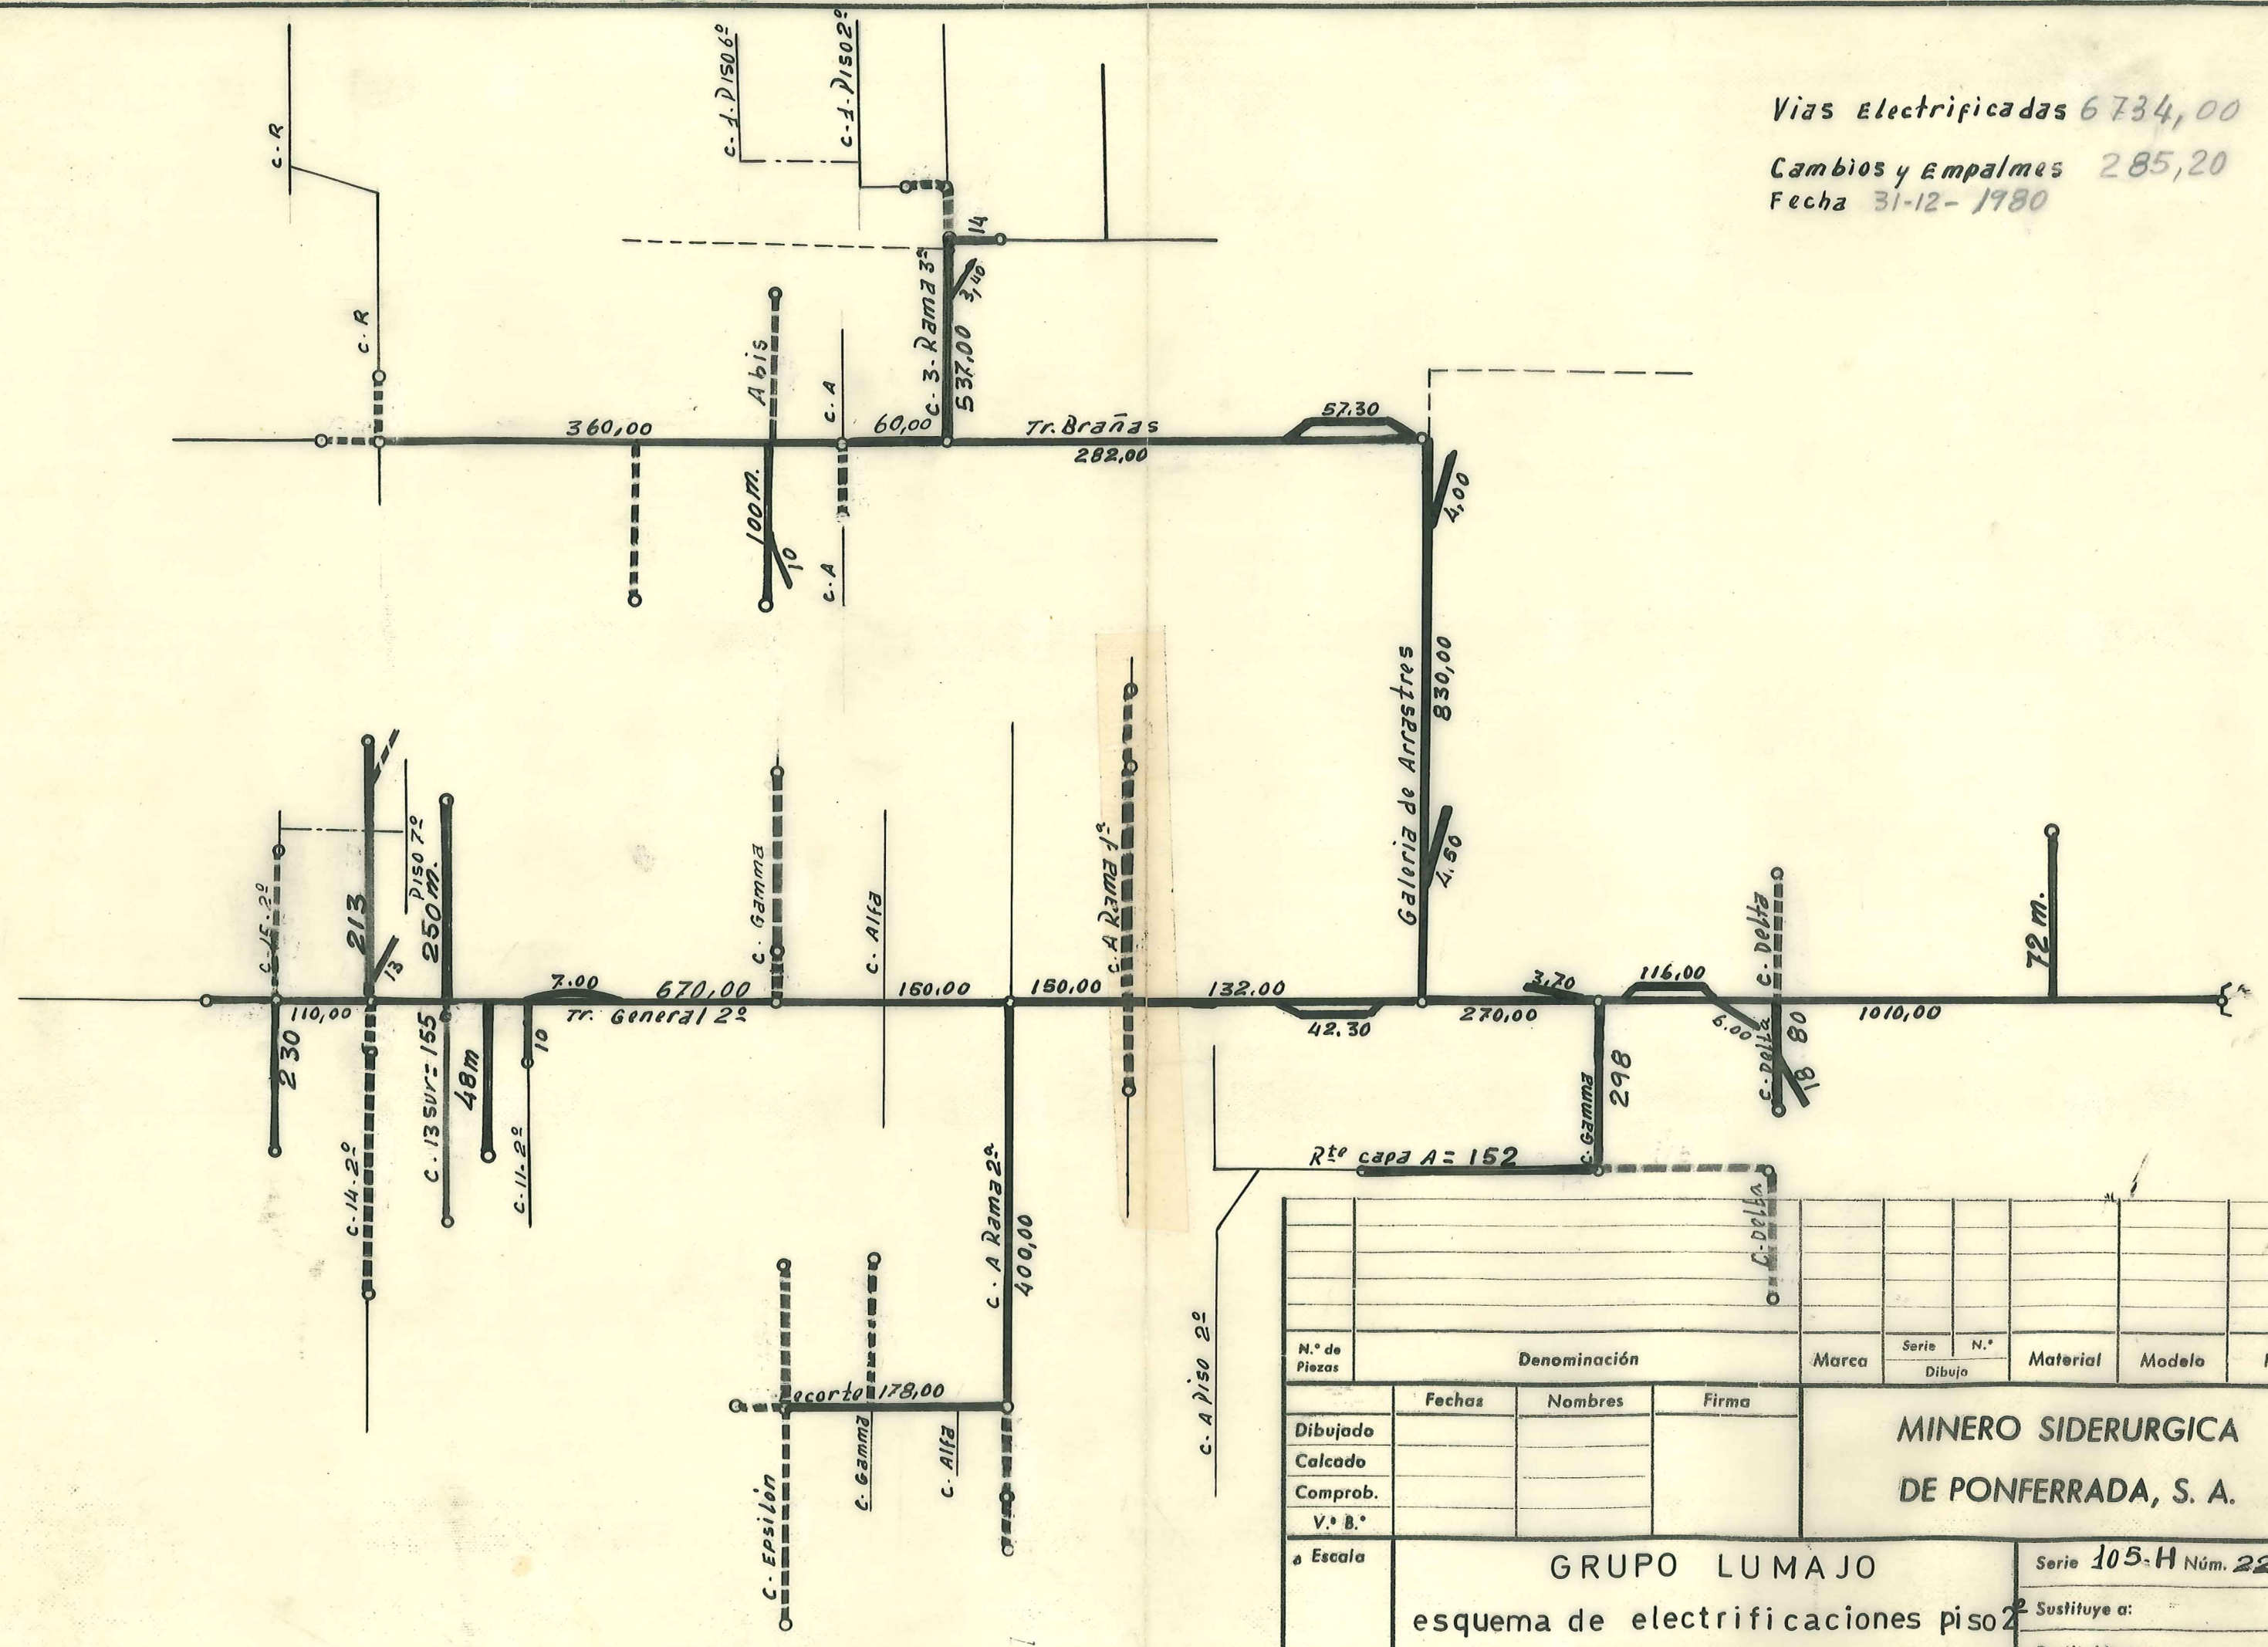

N.º de Piezas	Denominación	Marca	Serie	N.º	Material	Modelo	Peso
Dibujado	Fechas	Nombres	Firma	<p>MINERO SIDERURGICA DE POFERRADA, S. A.</p> <p>Grupo LUMAJO esquema de electrificaciones piso 2º</p>			
Calcado							
Comprob.							
V.º B.º							
a Escala	GRUPO LUMAJO				Serie 105-H Núm. 22-1		
				Sustituye a:			
				Sustituido por:			