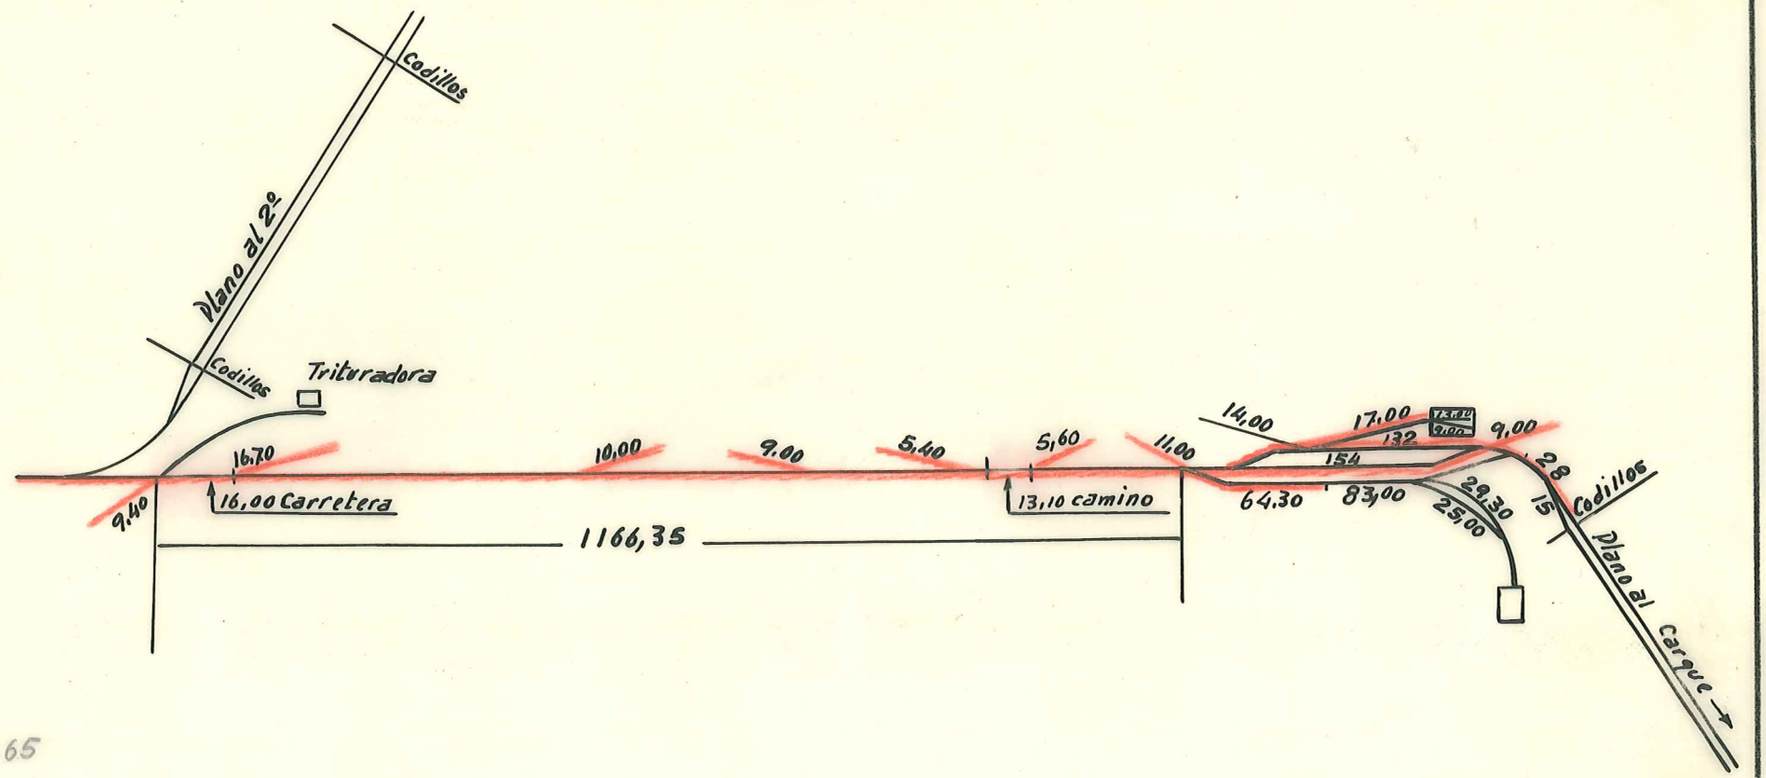

metros Electrificados 1608,65
Fecha 31-12-1980

metro de Vias 1749,95
Fecha 31-12-1980

N.º de Piezas	Denominación	Marca	Serie / N.º Dibujo	Material	Modelo	Peso

	Fechas	Nombres	Firma
Dibujado			
Calcado			
Comprob.			
V.º B.º			

MINERO SIDERURGICA
DE PONFERRADA, S. A.

Escala

GRUPO LUMAJO

Esquema del Ramal del 2º Villaseca

Serie 105-G Núm. 9/5

Sustituye a:

Sustituído por:

LIBRERÍA INDUSTRIAL-GIJÓN